
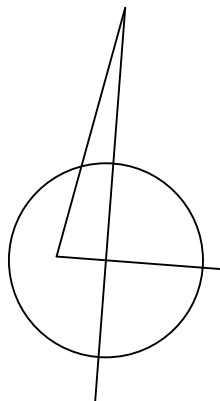


- VERDE RESIDENCE -

INTELIĞENTNE OSIEDLE W SKOTNIKACH

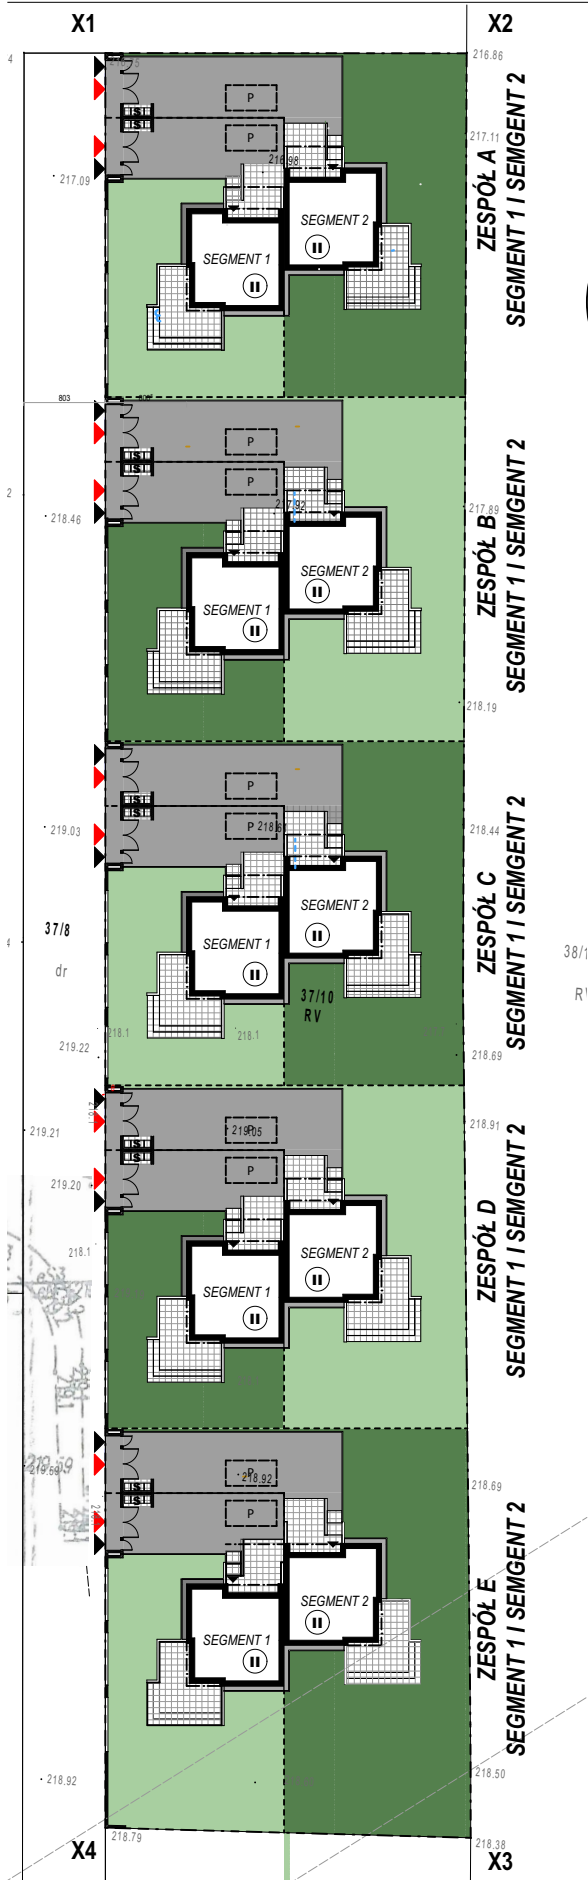

BILANS TERENU

RODZAJ TERENU	Pow. użytkowa m2	Pow. %
Powierzchnia działki (w tym):	6218	100 %
Zespół A Segment 1	483,60	
Zespół A Segment 2	718,30	
Zespół B Segment 1	483,70	
Zespół B Segment 2	715,00	
Zespół C Segment 1	482,00	
Zespół C Segment 2	713,80	
Zespół D Segment 1	478,20	
Zespół D Segment 2	718,40	
Zespół E Segment 1	580,10	
Zespół E Segment 2	844,90	
Powierzchnia zabudowy (w tym):	895,00	14,39 %
Budynek mieszkalny jednorodzinny (Zespół A)	179,00	2,878 %
Budynek mieszkalny jednorodzinny (Zespół B)	179,00	2,878 %
Budynek mieszkalny jednorodzinny (Zespół C)	179,00	2,878 %
Budynek mieszkalny jednorodzinny (Zespół D)	179,00	2,878 %
Budynek mieszkalny jednorodzinny (Zespół E)	179,00	2,878 %
Powierzchnia terenów utwardzonych (w tym):	734,00	13,35 %
dojścia utwardzone, krawężniki, śmietniki	376,11	6,05 %
tarasy na gruncie z murkami,	454,00	7,30 %
Powierzchnia biologicznie czynna (w tym):	4493,30	72,26 %
trawniki	3239,30	52,10 %
ciągi pieszo-jezdne żwirowe na gruncie	1160,50	18,66 %
Opaski żwirowe na gruncie wokół budynków	93,50	1,50 %

LEGENDA

- X1...X4** Granice opracowania (pokrywają się z granicami działki)
- Ⓜ Ilość kondygnacji
- ▭ Obrys projektowanych budynków
- Linia nadwieszenia kondygnacji
- ☐ śmietniki
- Projektowane ogrodzenie frontowe h 160 cm
- - - Projektowane ogrodz. wewn. z siatki
- Projektowane wejścia na działkę
- Projektowane wjazdy na działkę
- ▼ Wejścia do budynków mieszk. jednorod.
- ☐ Dojścia utwardzone, tarasy na gruncie, śmietniki
- Ciągi pieszo-jezdne żwirowe
- Trawniki
- ☐ P Miejsca postojowe 2,5x5,0 m utwardzone
- Opaska żwirowa